

**מרחבים מוגנים
אקדשטיין תעשיות**

מרחבים מוגנים הינם מבנים מבטון מזויין, המעניקים הגנה זמנית בזמן חירום ליושבים בו.

חברת אקרשטיין מציעה מגוון סוגים של מחסות ומרחבים מוגנים מוסדיים וציבוריים.

מבנה מוגן מוסדי מיועד למוסדות בריאות, חינוך או כל מבנה .
חברתנו מציעה ממ"מ במספר גדלים: 10-15 מ"ר.

לפרטים נוספים והזמנות ניתן ליצור קשר עם קרן גז

kereng@ackerstein.co.il



054-2555266



ממ"מ

מוסדות חינוך

15 מ"ר נטו

ממ"מ

15 מ"ר נטו

ממ"מ

10 מ"ר נטו

**מחסה
רחבעם**

מיגון מוסדות חינוך

מידות חוץ:

7.72/3.60 מ'

מידות חוץ – ללא

מבואה:

6.20/3.60 מ'

מידות מבואה:

1.50/3.60 מ'

עובי קיר: 40 ס"מ

עלות מבנה :

₪ 198,000

*המחיר אינו כולל מע"מ

מידות חוץ:

7.72/3.60 מ'

מידות חוץ – ללא

מבואה:

6.20/3.60 מ'

מידות מבואה:

1.50/3.60 מ'

עובי קיר: 40 ס"מ

עלות מבנה :

₪ 189,000

*המחיר אינו כולל מע"מ

מידות חוץ:

5.90/3.60 מ'

מידות חוץ – ללא

מבואה:

4.40/3.60 מ'

מידות מבואה:

1.50/3.60 מ'

עובי קיר: 40 ס"מ

עלות מבנה :

₪ 159,000

*המחיר אינו כולל מע"מ

מידות חוץ:

4.60/2.10 מ'

אזור מיגון נטו:

4.5 מ"ר

עובי קיר: 30 ס"מ

כ- 15 אנשים

נגישות לנכים

עלות מבנה :

₪ 29,800

*המחיר אינו כולל מע"מ

לפרטים נוספים והזמנות ניתן ליצור קשר עם **קרן גז**

אקרשטיין

kereng@ackerstein.co.il



054-2555266



מחסה רחב



מחסה רחבעם



מחסה רחבעם

משולב תאורת סולארית ללא צורך בחיבורי חשמל



מחסה רחבעם

תכנית נג
1:50

חזית
1:50

תכנית רצפה
1:25

ביטוח חמבונ
בכל אתר יש להכניס ביטוח מתאים לדודו יועץ הקרקע המספיקי למטות.

ביטוח חמבונ
לפני התחלת היצור יש לקבל אישור של יועץ מיגון

אישור יועץ מיגון
לפני התחלת היצור יש לקבל אישור של יועץ מיגון

4. כל אלוטם שרד לפני ביטוח או יעמדת חוב מהבטח (מאחרות יתבטל) על-ידי המנהל והאשראי על ביטוח האשראי יועץ המנהל יבדוק את האלוטם תחולת יעמדת חמבונ

4466/2 - פקדה מעורגלית חלקה בהתאם כתי"י 4466/2

4466/3 - פקדה בעלת כושר הדבקות משפר רחיקה (מצולעת) לפי וד"י 4466/3.

19/12/18	תאריך מקור	1:50	מחסה רחבעם II	מחסה רחבעם II	מחסה רחבעם II
	אשראי	SH	תכנית	מחסה רחבעם II	מחסה רחבעם II
	למכרו	למכרו	תכנית תבניות	מחסה רחבעם II	מחסה רחבעם II
	לביצוע	לביצוע	תכנית תבניות	מחסה רחבעם II	מחסה רחבעם II

ממ"מים גדלים שונים



ממ"מים גדלים שונים




מפרט עבודות גמר

עבודות גמר בהזמנה מיוחדת	מפרט	
ריצוף גרניט פורצלן או ציפוי אפוקסי	בטון חלק	ריצפת המבנה
צבע אקרילי בגוון לפי בחירה	בטון חלק	קירות המבנה - פנים
צבע אקרילי לפי בחירה או שליכט אקרילי צבעוני בגוון לפי בחירה	בטון חשוף חלק	קירות המבנה - חוץ
צבע אקרילי בגמר לפי בחירה	בטון חלק	תקרה המבנה - פנים
	יריעות ביטומניות עפ"י התקן	איטום תיקרה - חיצוני
	תבוצע לפי דרישה	דלת כניסה למבואה

ניתן לשדרג מיגון על ידי תוספת פלקסדק ושינוי סוג הבטון.

ממ"מ 10 מ"ר

תכנית המבנה

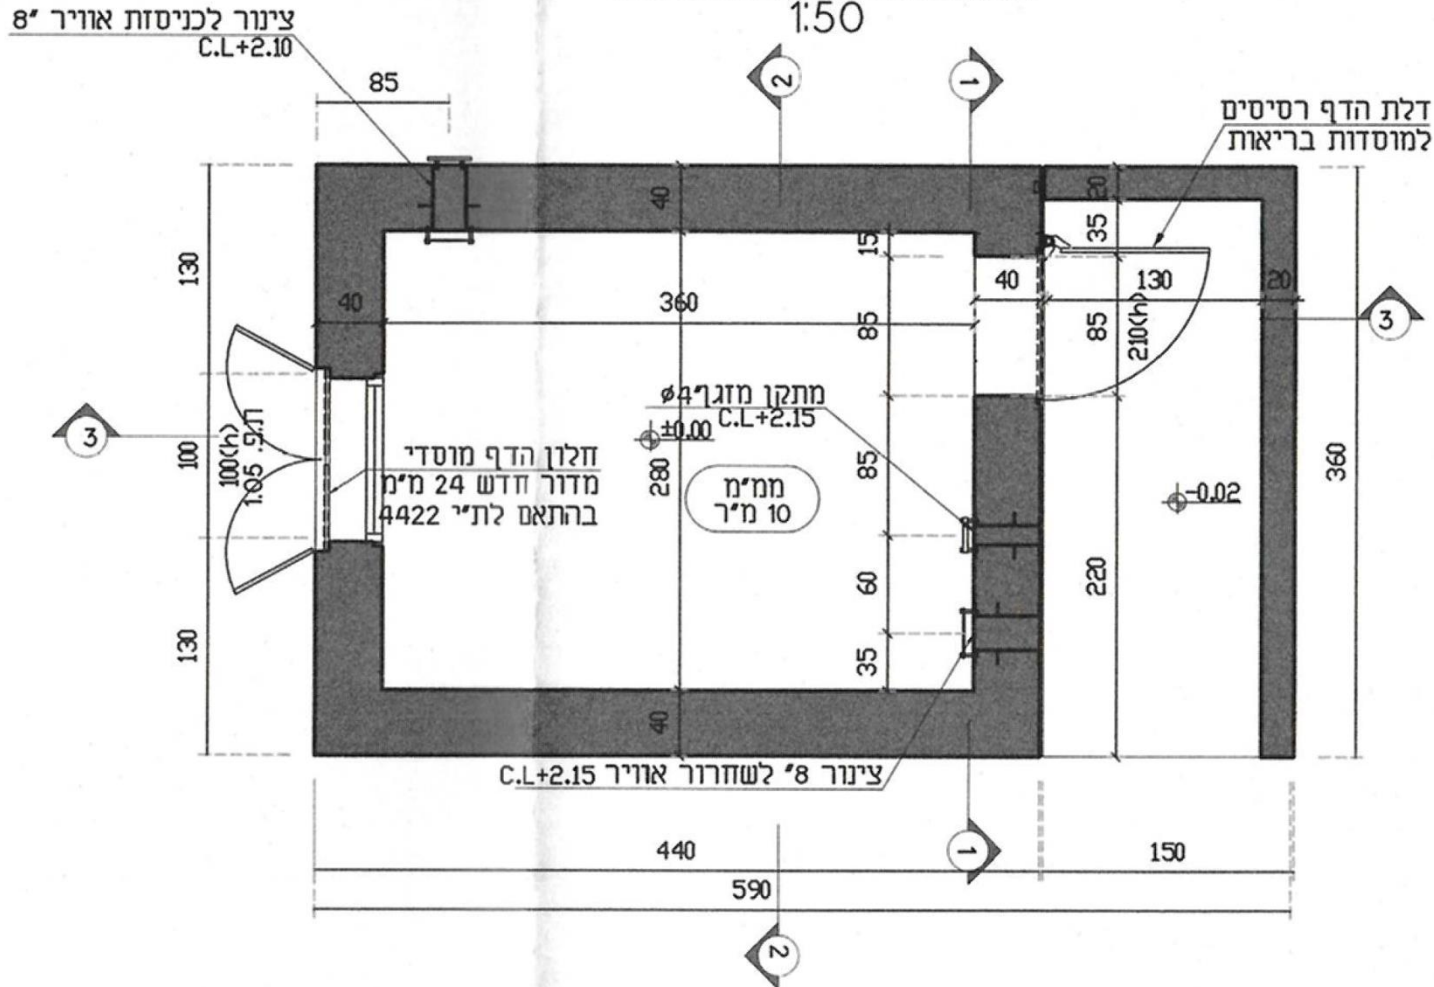

22/2/11

הואל נחמה אין מוסד ארסו

כאינו נחשב חינוך

נשמח לו

אנחנו האלה הינו

זמר לבג מואצ'נו


אביב

ק/6885669

רטיין אביעז כהן

רמ"ד מחקר ופיתוח

ממ"מ 15 מ"ר מוסדות חינוך

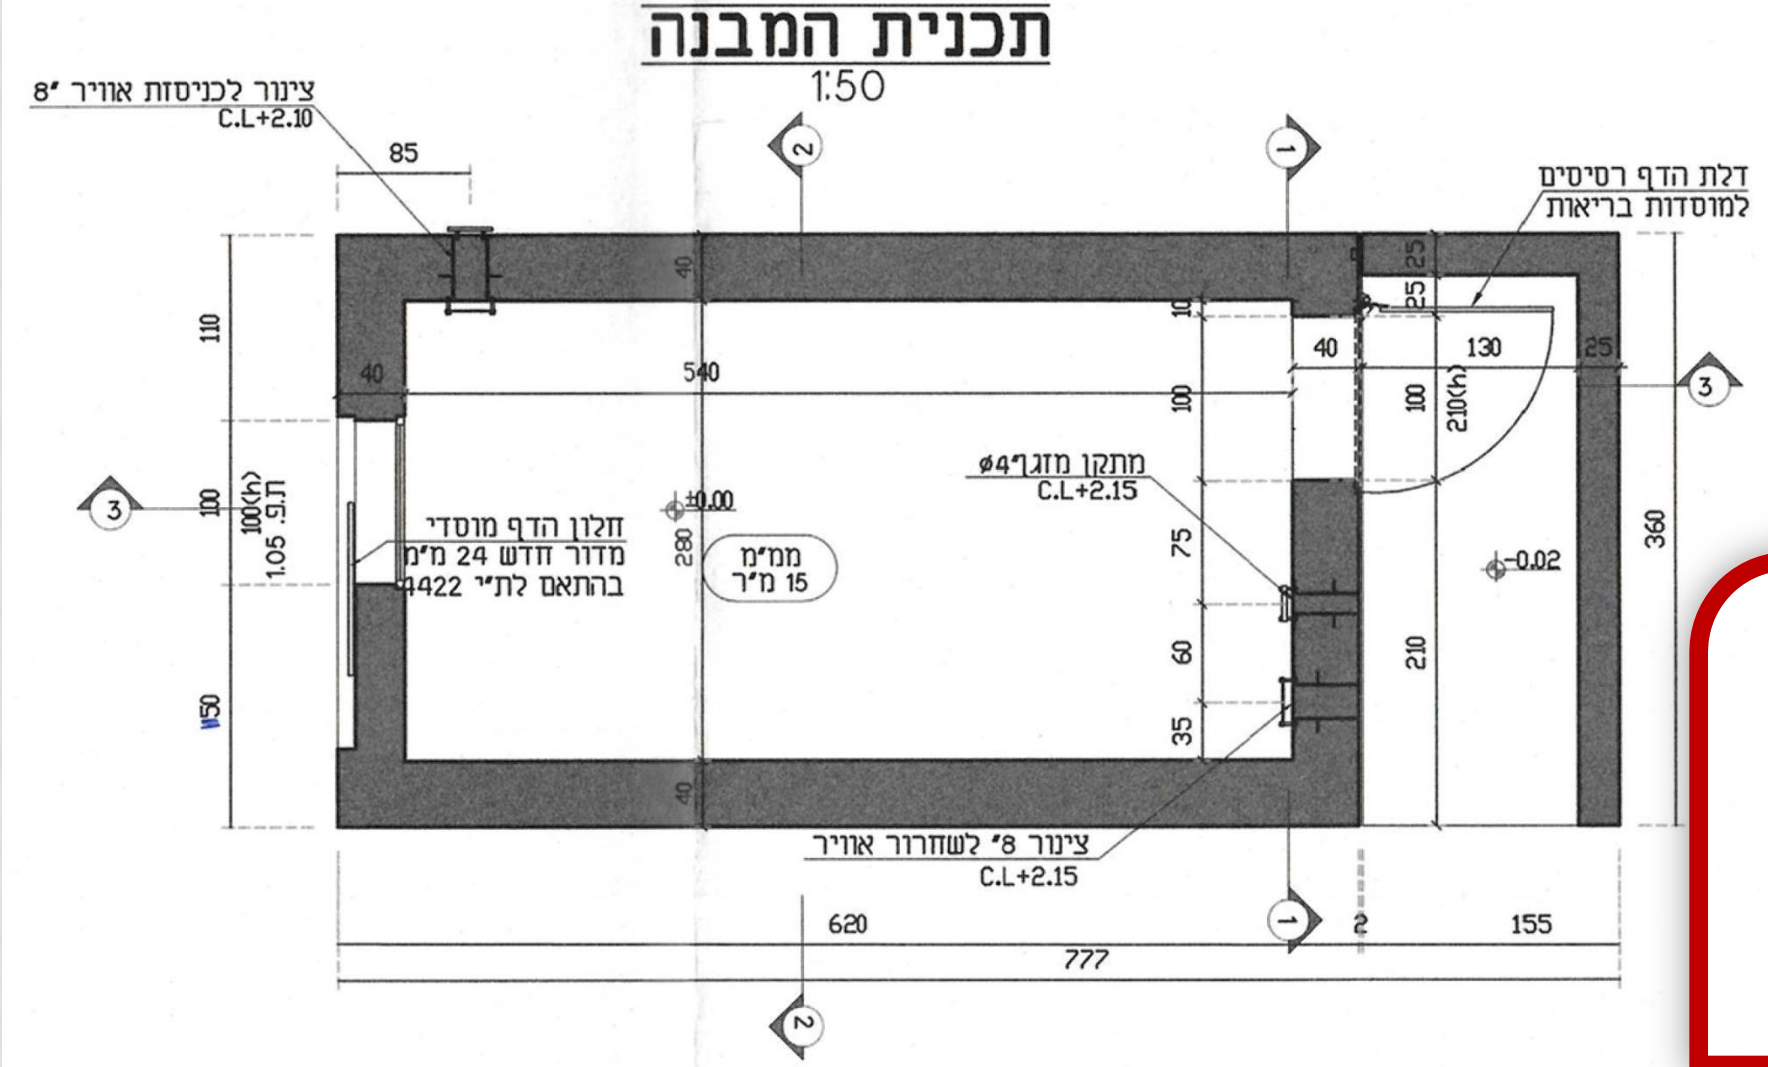

11/2/20

אשר יהיה מאן עיני מוסד חינוך
גובה 15 מ"ר
גוף האולם החדש
לפי לבג ממוצע זה.

אביץ
ק/6885669
רטיין אביעז כהן
רמ"ד מחקו ופיתוח